
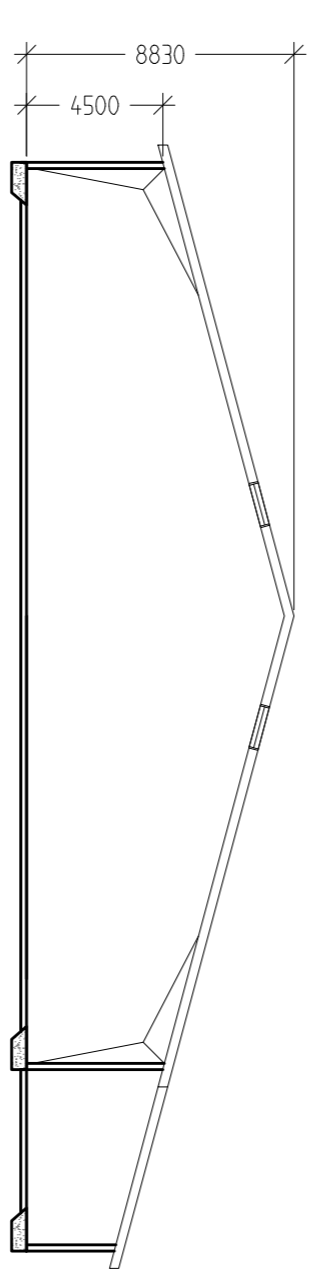
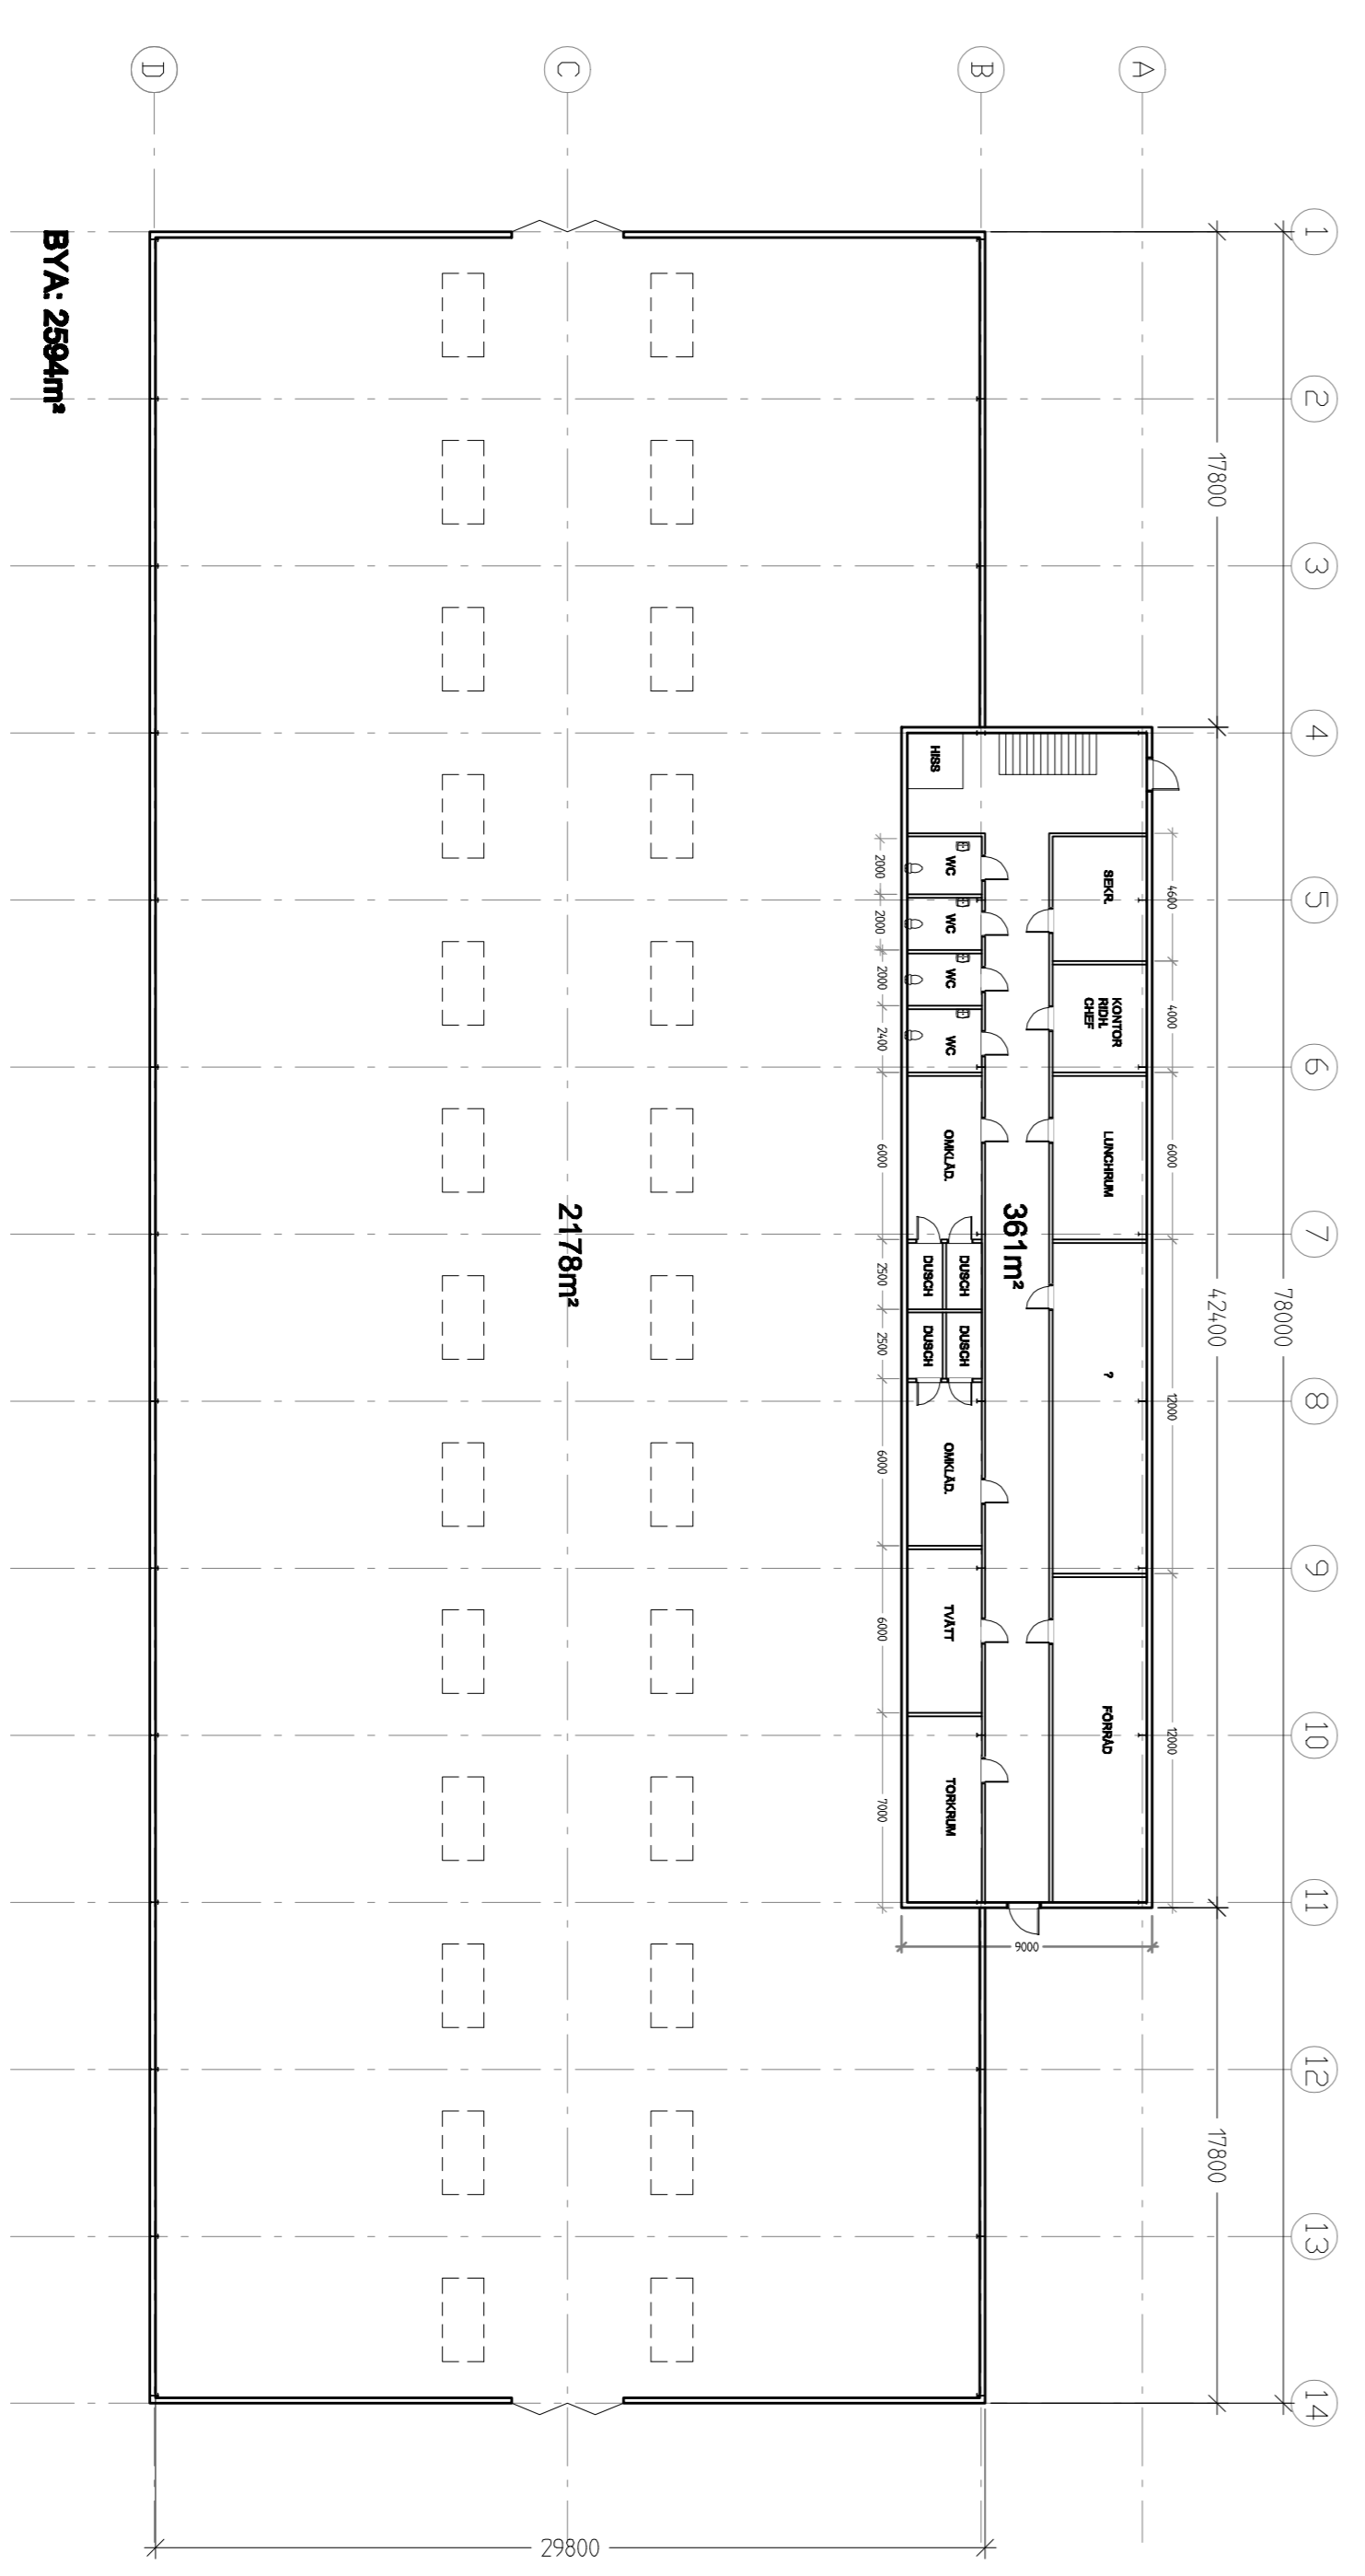
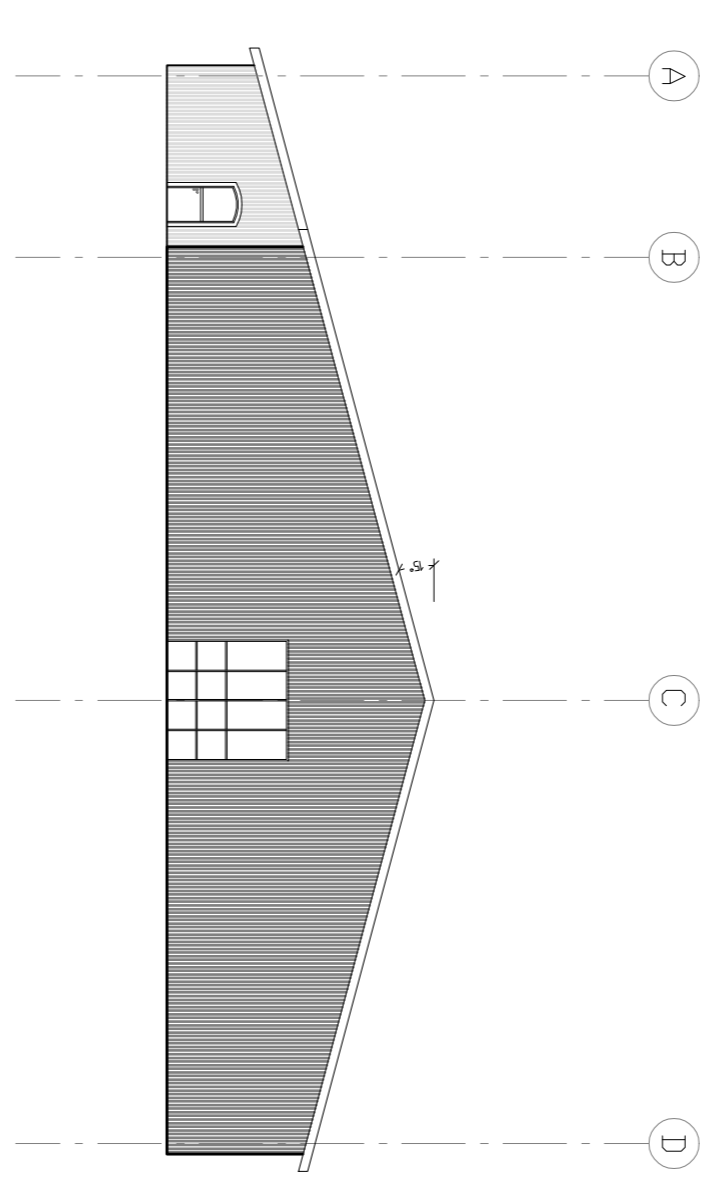


FÖRESKRIFTER

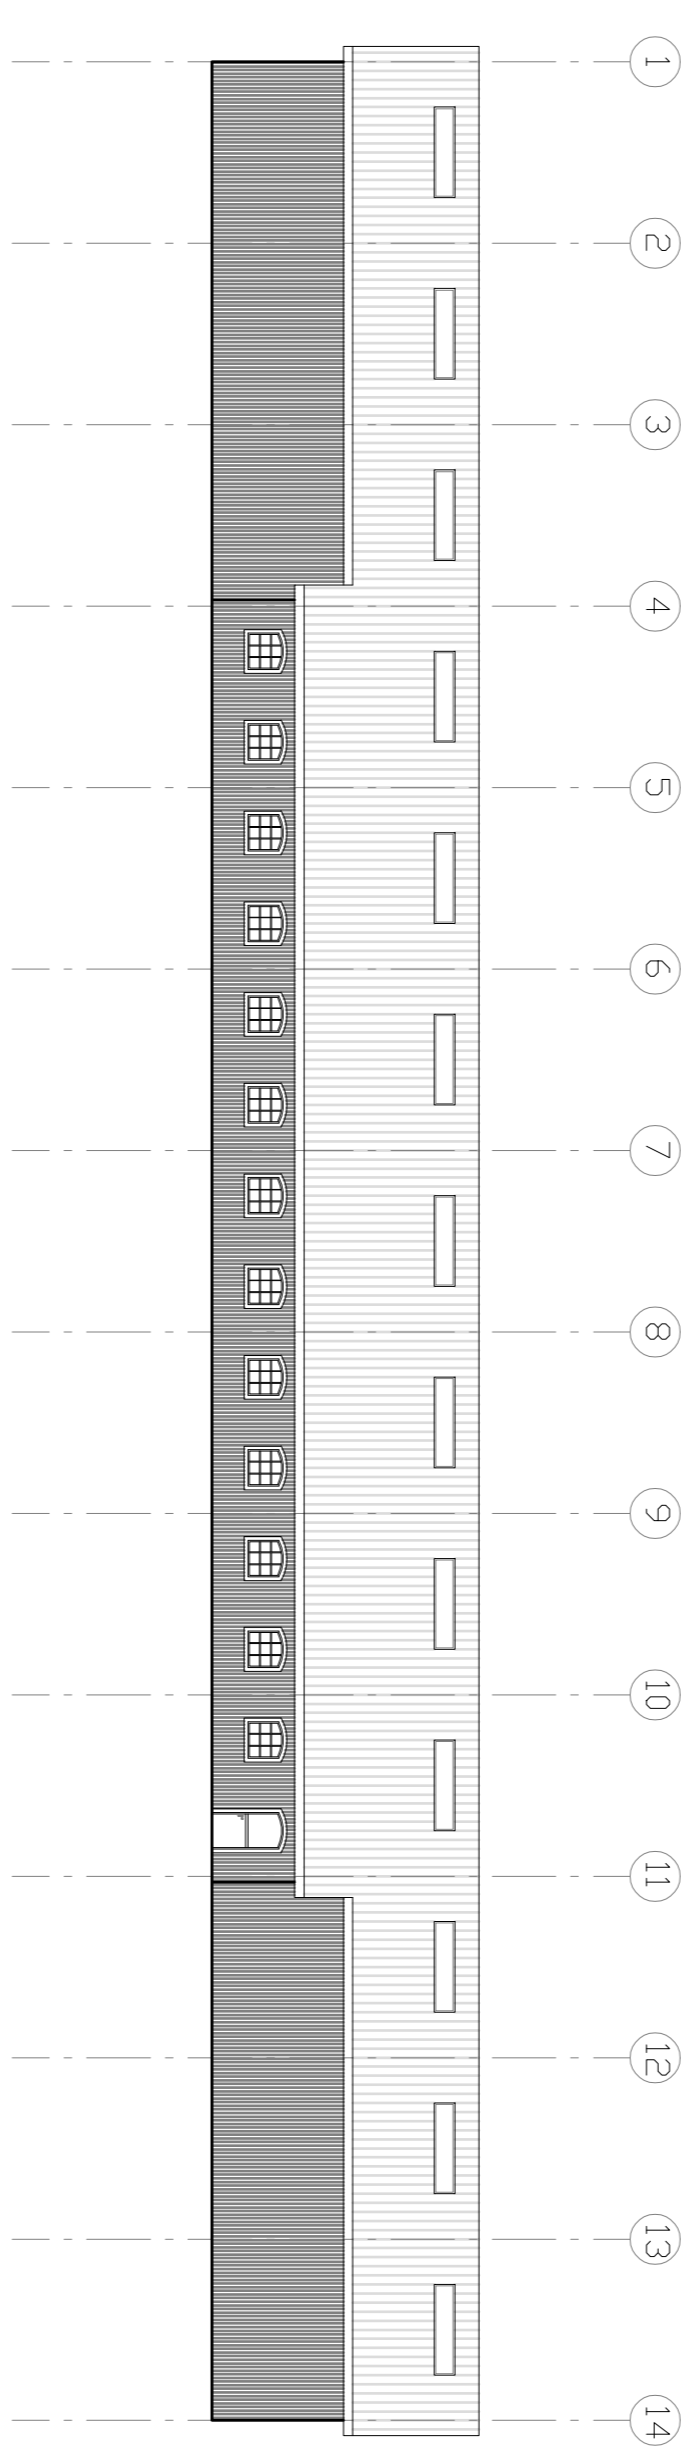

HÄNSNINGAR

BEI	ANORDNING	SKALA	DATUM
	ANORDNING	SKALA	DATUM

LOVHANDLING



OBLOVAGEN 46, 462 55 STRÖMSTAD, info@bright-arkitekter.se
 TEL: +46 858 802 80, FAX: +46 858 807 77, MOB: +46 709 20094

RIDHUS

UPDRAG NR	PROJEKT / KONTRAKT NR	INDRAGNING
S10-005	AS	
DATUM	ANSÖKNING	
20100429		

PLAN	SKALA	ANORDNING	BEI
PLAN	1:250 (A1)	A30-00	