
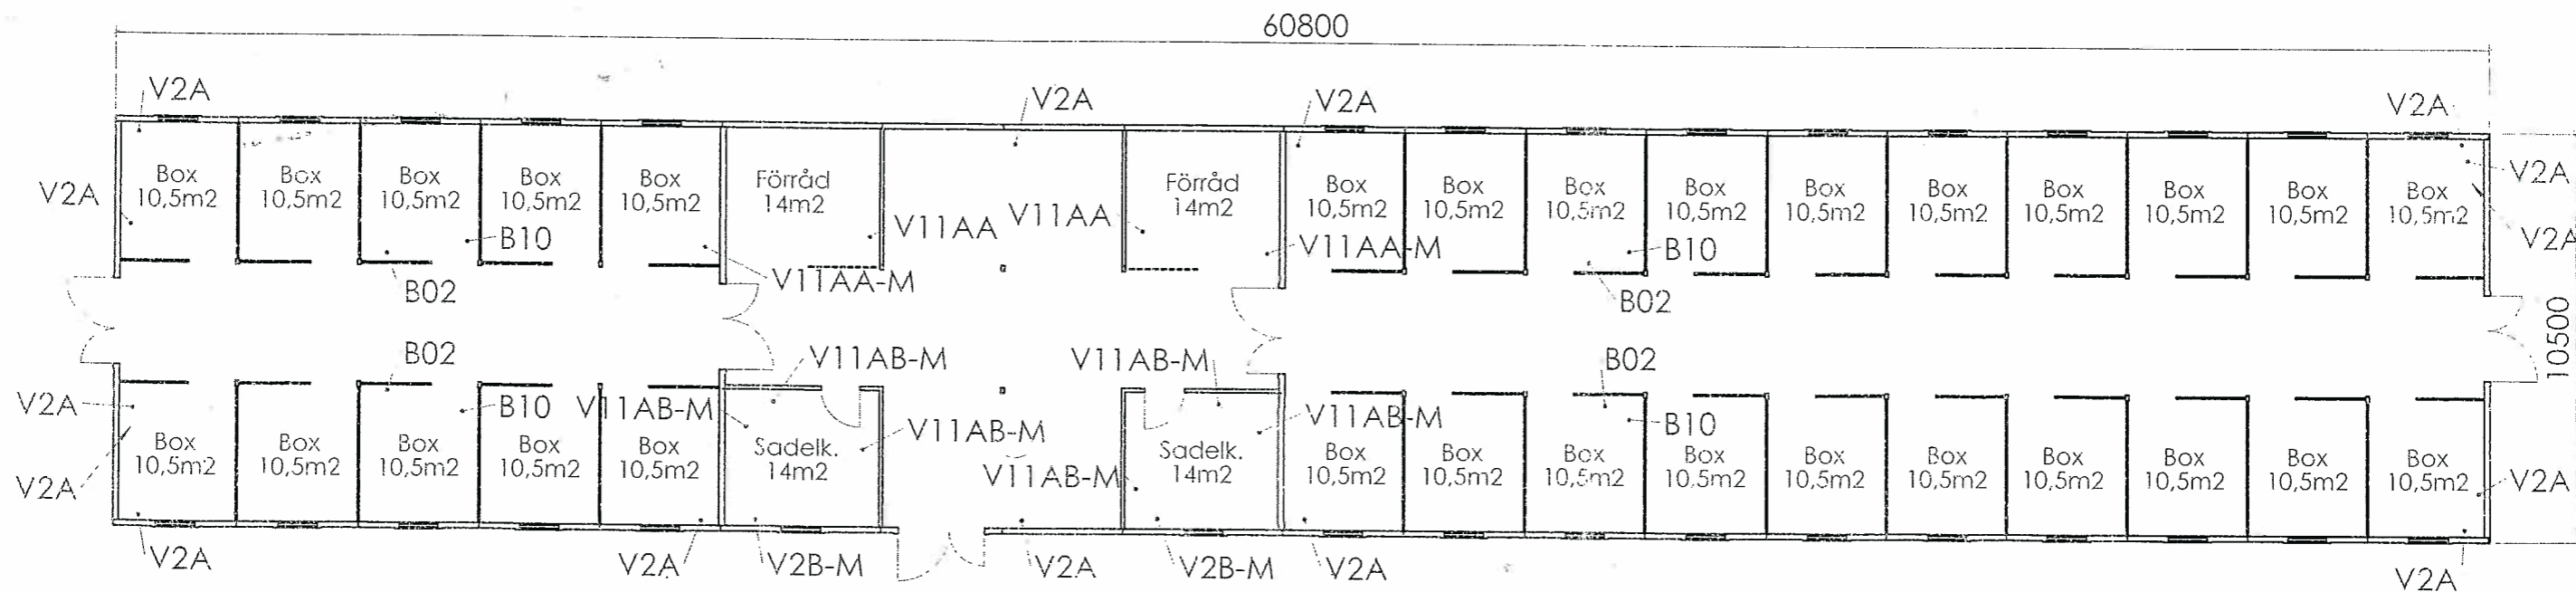


STRÖMSTADS KOMMUN
Miljö- och byggnämnden
2010-05-04
Dnr
Handl.nr

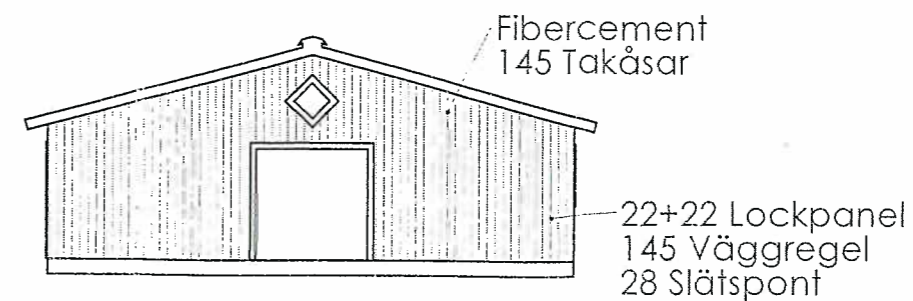

Denna handling får inte kopieras utan vår skriftliga medgivande och dess innehåll får inte typas för tredje parti och inte heller användas för något obehörigt ändamål.

Konstruerad av	Ritad av	Filtyp	Godk.	Ritformat	Vyplacering	Skala
	Christer L			A3		1:175
AB BRUKSBALKEN			Benämning	Strömstad RK		
Hörie 331 92 Värman, 10 Tel 0370-303730 Fax 0370-20040			Stall 2			
			Lunden 1:2, Strömstad kn.			
			Order nr	Datum		
			3125	2010-04-07		
			Ritnr			